

ΕΦΗΜΕΡΙΣ ΤΗΣ ΚΥΒΕΡΝΗΣΕΩΣ
ΤΗΣ ΕΛΛΗΝΙΚΗΣ ΔΗΜΟΚΡΑΤΙΑΣ

ΑΘΗΝΑ 7 ΟΚΤΩΒΡΙΟΥ 1982 | ΤΕΥΧΟΣ ΤΕΤΑΡΤΟ | ΑΡΙΘΜΟΣ ΦΥΛΛΟΥ 493

ΠΕΡΙΕΧΟΜΕΝΑ

ΑΠΑΛΛΟΤΡΙΩΣΕΙΣ

ΑΠΟΦΑΣΕΙΣ

Κήρυξη ως αναδασωτέας δημοσίας δασικής εκτάσεως ενός στρέμματος και 950 χιλιοστών (1,950) στη θέση Ντρέκι περιφέρειας Κοινότητας Βιτάλων Ν. Ευβοίας. 1

Κήρυξη ως αναδασωτέας εκτάσεως 8,109 στρεμμάτων, στη θέση "Αγιος Νικόλαος της Κοινότητας Φλαμουριάς του Νομού Πέλλης. ... 2

Κήρυξη ως αναδασωτέας εκτάσεως 0,784 στρεμμάτων, στη θέση Σιόποδο Γκρόπ της Κοινότητας Φλαμουριάς του Νομού Πέλλης. ... 3

Κήρυξη ως αναδασωτέας εκτάσεως 0,836 στρεμμάτων, στη θέση Τσικόρ της Κοινότητας Πλατάνης του Νομού Πέλλης. ... 4

Κήρυξη ως αναδασωτέας εκτάσεως 0,601 στρεμμάτων, στη θέση Κουρί της Κοινότητας Φλαμουριάς του Νομού Πέλλης. ... 5

Κήρυξη ως αναδασωτέας εκτάσεως 0,412 στρεμμάτων, στη θέση Στοΐνα της Κοινότητας Πλατάνης του Νομού Πέλλης. ... 6

Κήρυξη ως αναδασωτέας εκτάσεως 0,320 στρεμμάτων, στη θέση "Αγιος Νικόλαος της Κοινότητας Φλαμουριάς του Νομού Πέλλης. ... 7

ΑΝΑΚΟΙΝΩΣΕΙΣ

Ειδοποίηση δικαιούχων αποζημιώσεως παροδίων οδού Καραϊσκάκη Δήμου Αγίας Παρασκευής Αττικής για δρχ. 327.750. ... 8

ΠΟΛΕΟΔΟΜΙΑ

ΑΝΑΚΟΙΝΩΣΕΙΣ

Ειδοποίηση της παρακαταθέσεως αποζημιώσεως ακινήτων που ρυμοτομούνται από την εφαρμογή του εγκεκριμένου πολεοδομικού σχεδίου περιοχής Διστόμου. ... 9

ΑΠΑΛΛΟΤΡΙΩΣΕΙΣ

ΑΠΟΦΑΣΕΙΣ

Αριθ. Ζ/2842 (1)

Κήρυξη ως αναδασωτέας δημόσιας δασικής εκτάσεως ενός στρέμματος και 950 χιλιοστών (1,950) στη θέση Ντρέκι περιφέρειας Κοινότητας Βιτάλων Ν. Ευβοίας.

Ο ΝΟΜΑΡΧΗΣ ΕΥΒΟΙΑΣ

Έχοντας υπόψη:

1. Το άρθρο 117 παρ. 3 του Συντάγματος της Ελλάδος.
2. Τις διατάξεις του Ν. 998/79 «περί προστασίας δασών κλπ.» ήτοι α) του άρθρου 41 παρ. 1, β) του άρθρου 38 παρ. 1.
3. Τις περί διοικητικής αποκεντρώσεως διατάξεις.
4. Τις διαταγές του Υπουργείου Γεωργίας: α) 160417/1180/8.7.80 και β) 182447/24.9.80.
5. Τη 2722/30.6.82 αναφορά του Δασαρχείου Αλιβερίου περί κηρύξεως ως αναδασωτέας της αναφερομένης εκτάσεως που κάηκε από πυρκαγιά, αποφασίζουμε:

Κηρύσσουμε ως αναδασωτέα, με σκοπό τη διατήρηση του χαρακτήρα του δάσους και την προστασία και ανάπτυξη της δασικής βλαστήσεως, τη δημόσια δασική έκταση του ενός στρέμματος και εννεακοσίων πενήντα χιλιοστών (1,950), στη θέση Ντρέκι περιφέρειας Κοινότητας Βιτάλων Ν. Ευβοίας και που προσδιορίζεται με τα στοιχεία ΑΒΓΔΑ, όπως φαίνονται στο συνημμένο τοπογραφικό διάγραμμα, το οποίο αποτελεί αναπόσπαστο μέρος της αποφάσεως αυτής και έχει όρια:

Ανατολικά: Δημόσια δασική έκταση.
Δυτικά: Εγκαταλειφθέντες αγρούς με πεζούλια.
Βόρεια: Δημόσια δασική έκταση.
Νότια: Ομοίως.


Η απόφαση αυτή να δημοσιευθεί στην Εφημερίδα της Κυβερνήσεως.

Χαλκίδα, 12 Ιουλίου 1982

Ο Νομάρχης
ΕΥΤΥΧΗΣ ΚΟΝΤΟΜΑΡΗΣ

Σ Χ Ε Δ Ι Α Γ Ρ Α Μ Μ Α

κατείσης δημοσίας δασικῆς ἐκτάσεως στή θέση "Πτρέκι" περιφερείας Κοινότητος Βιτάλων.
'Εμβαδό : 1,95 στρ. Στοιχεῖα ἐκτάσεως: ΑΒΓΔΑ

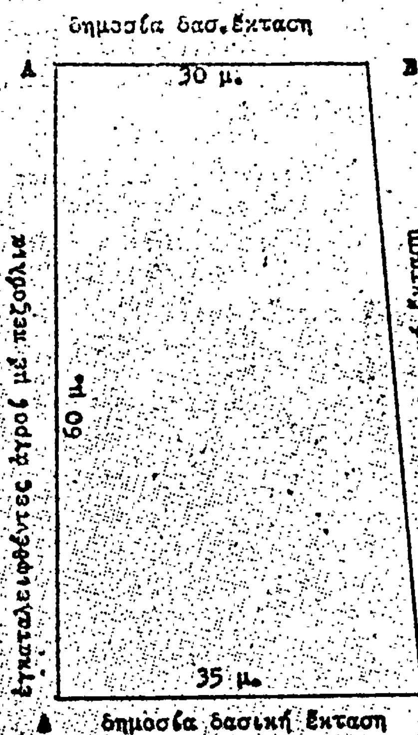

Κύμη 28 'Ιουνίου 1982
'Ο συντάξας

Θεόφ. Ζαχόπουλος
Τεχν. Δασοπονίας μέ 3 βαθ.




ΘΕΩΡΗΘΗΚΕ
Κύμη 28 'Ιουνίου 1982
'Ο Δασάρχης 'Αλιβερίου κάα

Ελευθ. Παπαλόπουλος
Δασολόγος μέ 5ο βαθμό

ΘΕΩΡΗΘΗΚΕ
Σύμφωνα μέ τήν Σ/2842/82
ἀπόφαση Νομαρχίας Εὐβοίας
Ο ΝΟΜΑΡΧΗΣ



[illegible] ΚΟΥΤΣΟΜΑΡΗΣ

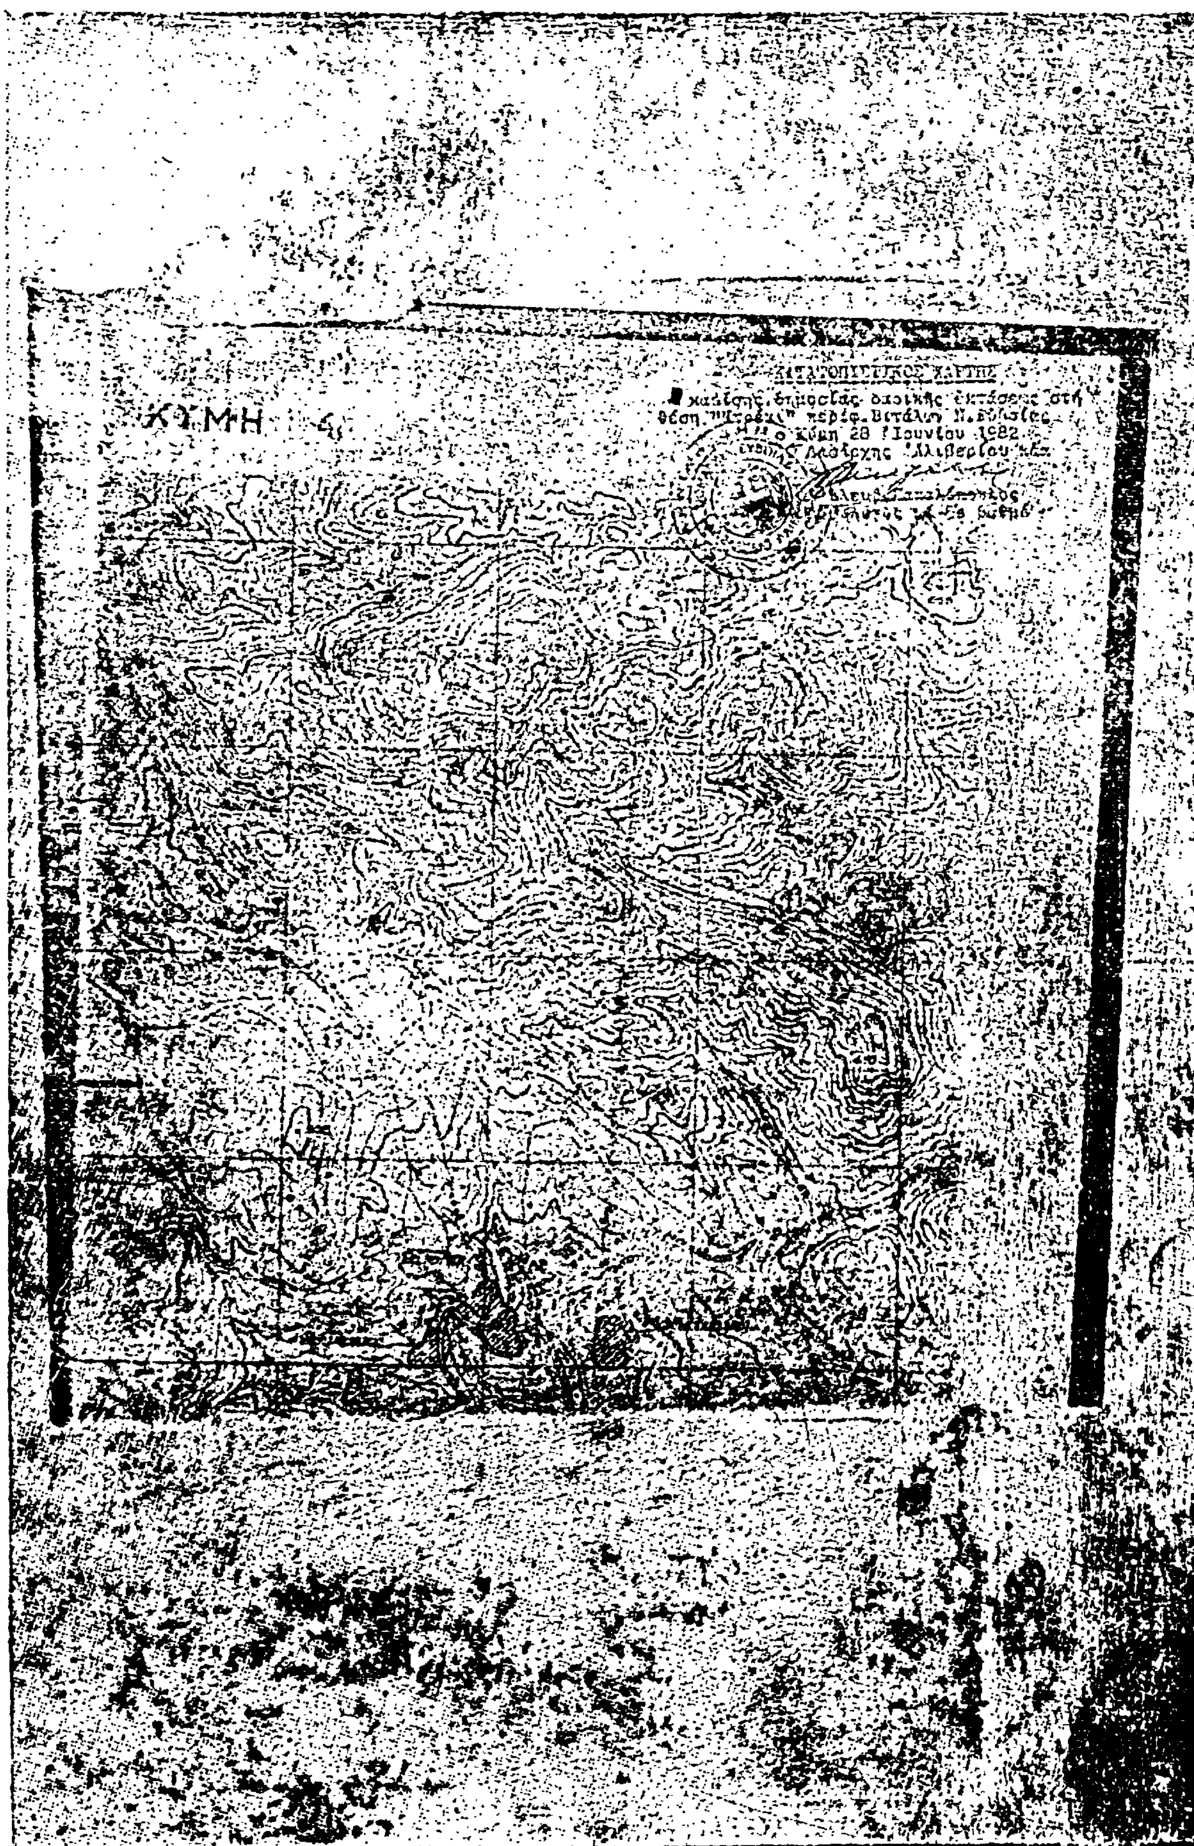
ΚΥΜΗ
Κύμη 28 Ιουνίου 1982

'Αριθ. 1451 (2)

Κήρυξη ώς άναδασωτέας έκτάσεως 8,109 στρεμμάτων στή θέση "Αγιος Νικόλαος τής Κοινότητας Φλαμουριάς τοΰ Νομοΰ Πέλλας.

Ο ΝΟΜΑΡΧΗΣ ΠΕΛΛΑΣ

Έχοντας ύπόψη:

1) Τήν παρ. 3 τοΰ άρθρου 117 τοΰ Συντάγματος τής Χώρας.

2) Τίς περί διοικητικής άποκεντρώσεως διατάξεις.

3) Τίς διατάξεις τοΰ Ν. 998/79 «περί προστασίας τών δασών καί τών δασικών έν γένει έκτάσεων τής Χώρας» καί συγκεκριμένα: α) Τοΰ άρθρου 41 παρ. 1, β) τοΰ άρθρου 38 παρ. 1.

4) Τίς διαταγές τοΰ Υπουργείου Γεωργίας: α) 160417/1180/8.7.1980, β) 182447/3049/24.9.1980, γ) 154659/24.5.82.

5) Τή 2375/23.6.82 πρόταση τοΰ Δασαρχείου Έδέσσης καί προφορική είσήγηση τής Διεύθυνσης Δασών Πέλλας περί κηρύξεως άναδασωτέας τής άναφερομένης στό θέμα έκτάσεως, άποφασίζουμε:

Κηρύσσουμε άναδασωτέα μέ σκοπό τήν διά φυτεύσεως δασικών φυταρίων άποκατάσταση τής δασικής βλάστησης, τή συνιδιόκτητη έκταση δάσους όκτώ χιλιάδων έκατόν έννέα τετραγωνικών μέτρων (8,109 στρεμμάτων) πού ύλοτόμησε, έκχέρσωσε καί κατέλαβε στίς 30.4.81 ό Χριστόδ. Β. Καθρέπτης, βρίσκεται στή θέση "Αγιος Νικόλαος τής Κοινότητας Φλαμουριάς καί προσδιορίζεται άπό τά στοιχεία Α, Β, Γ, Δ, Ε, Ζ, Η, Α, όπως φαίνονται στό συνημμένο διάγραμμα, τό όποίο άποτελεί άναπόσπαστο μέρος τής άποφάσεως αύτής καί έχει όρια:

Άνατολικά: Δασική έκταση.
Δυτικά: Κτήμα Ν. Μίλτση.
Βόρεια: Δρόμος.
Νότια: Δρόμος.

Η άπόφαση αύτή νά δημοσιευθεί στήν Έφημερίδα τής Κυβερνήσεως.

Έδεσσα, 13 Ίουλίου 1982


Ό Νομάρχης
ΓΙΩΡΓΟΣ ΑΔΑΜΟΠΟΥΛΟΣ

ΣΧΕΔΙΑΓΡΑΜΜΑ

...ους ...του ...δάσους...πού έκχερσώθηκε καί κατελήφθηκε άπό τόν Χριστού....Καδρέλτη...κάτοικο Φλαμουριάς, στή θέση ... του συνιδιοκτήτου δάσους Φλαμουριάς.

Έκταση πού κηρύσσεται άναδασωτέα

Προσανατολιστικός χάρτης

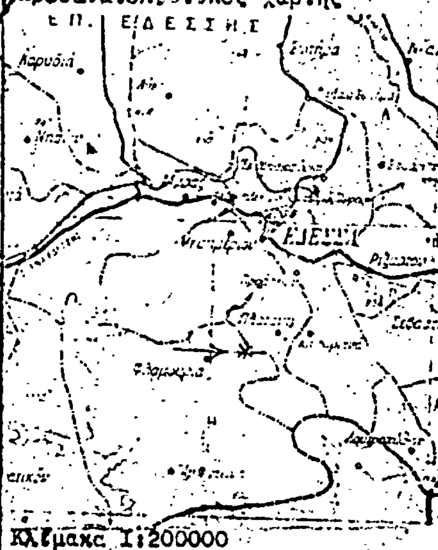

Κλίμαξ 1:200000

Κλίμαξ: 1:1000
Εμβαδόν: 8109 μ²

A = 55
B = 227
Γ = 179
Δ = 146
E = 93
Z = 178
H = 158

Θεωρήθηκε
Έδεσσα 22-6-1982
Κων. Τσιοτελίδης
Δασολόγος 4ου β

Έδεσσα 22-6-1982
Ο συντάξας
Βασ. ...όπουλος
Δασολόγος 4ουβ.

Θεωρήθηκε
Έδεσσα 13/7/1982
Ο Νομάρχης Πέλλας

Γ. Αδαμόπουλος

Θεωρήθηκε
Έδεσσα 9/7/1982
Ο Διευθυντής Δασών α/α

S. Ναυτσης



Ἀριθ. 1453 (3)

Κήρυξη ὡς ἀναδασωτέας ἐκτάσεως 0,784 στρέμματος στὴ θέση Σιόποδο Γκρὸπ τῆς Κοινότητας Φλαμουριᾶς τοῦ Νομοῦ Πέλλας.

Ο ΝΟΜΑΡΧΗΣ ΠΕΛΛΑΣ

Ἔχοντας ὑπόψη:

1) Τὴν παρ. 3 τοῦ ἄρθρου 117 τοῦ Συντάγματος τῆς Χώρας.

2) Τὶς περὶ διοικητικῆς ἀποκεντρώσεως διατάξεις.

3) Τὶς διατάξεις τοῦ Ν. 998/79 «περὶ προστασίας τῶν δασῶν καὶ τῶν δασικῶν ἐν γένει ἐκτάσεων τῆς Χώρας» καὶ συγκεκριμένα: α) Τοῦ ἄρθρου 41 παρ. 1, β) τοῦ ἄρθρου 38 παρ. 1.

4) Τὶς διαταγὲς τοῦ Ὑπουργείου Γεωργίας: α) 160417/1180/8.7.1980, β) 182447/3049/24.9.1980, γ) 154659/24.6.82.

5) Τὴ 2377/23.6.82 πρόταση τοῦ Δασαρχείου Ἐδέσσης καὶ προφορικὴ εἰσήγηση τῆς Διεύθυνσης Δασῶν Πέλλας περὶ κηρύξεως ἀναδασωτέας τῆς ἀναφερομένης στὸ θέμα ἐκτάσεως, ἀποφασίζουμε:

Κηρύσσουμε ἀναδασωτέα, μὲ σκοπὸ τὴν διὰ φυτεύσεως δασικῶν φυταρίων ἀποκατάσταση τῆς δασικῆς βλάστησης, τὴ συνιδιόκτητη ἔκταση δάσους ἑπτακοσίων ὀγδόντα τεσσάρων τετραγωνικῶν μέτρων (0.784 στρέμματος) ποὺ ὑλοτόμησε, ἐκχέρσωσε καὶ κατέλαβε τὴν 1—10/2/77 ὁ Δημήτριος Τρ. Τότλης, βρίσκεται στὴ θέση Σιόποδο Γκρὸπ τοῦ συνιδιόκτητου δάσους τῆς Κοινότητας Φλαμουριᾶς καὶ προσδιορίζεται ἀπὸ τὰ στοιχεῖα Α, Β, Γ, Δ, Ε, Α, ὅπως φαίνονται στὸ συνημμένο διάγραμμα, τὸ ὁποῖο ἀποτελεῖ ἀναπόσπαστο μέρος τῆς ἀποφάσεως αὐτῆς καὶ ἔχει ὅρια:

Ἀνατολικά: Δάσος.
Δυτικά: Κτῆμα ἰδίου Δημ. Τρ. Τότλη.
Βόρεια: Δάσος.
Νότια: Δάσος.

Ἡ ἀπόφαση αὐτὴ νὰ δημοσιευθεῖ στὴν Ἐφημερίδα τῆς Κυβερνήσεως.

Ἔδεσσα, 13 Ἰουλίου 1982

Ὁ Νομάρχης
ΓΙΩΡΓΟΣ ΑΔΑΜΟΠΟΥΛΟΣ

ΣΧΕΔΙΑΓΡΑΜΜΑ

...Τ. ...... ποὺ ἐκχερσώθηκε καὶ καταλήφθηκε ἀπὸ τὸν ... Δημήτριο ... κάτοικο Φλαμουριᾶς, στὴ θέση ...... τοῦ συνιδιοκτήτου δάσους Φλαμουριᾶς.

Ἔκταση ποὺ κηρύσσεται ἀναδασωτέα

Δάσος

Δάσος

Α. 107 ...
Β. 100 ...
Γ. 98 ...
Δ. 474 ...

Κλίμακα: ...
Ἐμβαδόν: ...

Προσανατολιστικός χάρτης

ΕΠ. ΕΔΕΣΣΗΣ

ΕΔΕΣΣΑ

Κλίμακα 1:200000

Ἔδεσσα 22-6-1982
Ὁ συντάξας

Βασ. Κα...πουλος
Δασολόγος 4ου β.

Θεωρήθηκε
Ἔδεσσα 22-6-1982

Καν. ...
Δασολόγος 4ου β.

Θεωρήθηκε
Ἔδεσσα 9/7/1982
Ὁ Διευθυντὴς Δασῶν

Σ. Ν...

Θεωρήθηκε
Ἔδεσσα 13/7/1982
Ὁ Νομάρχης Πέλλας

Γ. ...πουλος

ΑΚΡΙΒΕΣ ΑΝΤΙΓΡΑΦΟΝ
ΑΥΘΗΜΕΡΟΝ

Ἀριθ. 1482 (4)

Κήρυξη ὡς ἀναδασωτέας ἐκτάσεως 0,836 στρέμματος στὴ θέση Τσικὸρ τῆς Κοινότητας Πλατάνης τοῦ Νομοῦ Πέλλας.

Ο ΝΟΜΑΡΧΗΣ ΠΕΛΛΑΣ

Ἔχοντας ὑπόψη:

1) Τὴν παρ. 3 τοῦ ἄρθρου 117 τοῦ Συντάγματος τῆς Χώρας.

2) Τὶς περὶ διοικητικῆς ἀποκεντρώσεως διατάξεις.

3) Τὶς διατάξεις τοῦ Ν. 998/79 «περὶ προστασίας τῶν δασῶν καὶ τῶν δασικῶν ἐν γένει ἐκτάσεων τῆς Χώρας» καὶ συγκεκριμένα: α) Τοῦ ἄρθρου 41 παρ. 1, β) τοῦ ἄρθρου 38 παρ. 1.

4) Τὶς διαταγὲς τοῦ Ὑπουργείου Γεωργίας: α) 160417/1180/8.7.1980, β) 182447/3049/24.9.1980, γ) 154659/24.5.82.

5) Τὴ 2407/23.6.82 πρόταση τοῦ Δασαρχείου Ἐδέσσης καὶ προφορικὴ εἰσήγηση τῆς Διεύθυνσης Δασῶν Πέλλας περὶ κηρύξεως ἀναδασωτέας τῆς ἀναφερομένης στὸ θέμα ἐκτάσεως, ἀποφασίζουμε:

Κηρύσσουμε ἀναδασωτέα, μὲ σκοπὸ τὴ διὰ φυτεύσεως δασικῶν φυταρίων ἀποκατάσταση τῆς δασικῆς βλάστησης, τὴ συνιδιόκτητη ἔκταση δάσους ὀκτακοσίων τριάντα ἕξη τετραγωνικῶν μέτρων (0,836 στρέμματος) ποὺ ὑλοτόμησε, ἐκχέρσωσε καὶ κατέλαβε τὸ Μάρτιο 1982 ὁ Ἀναστ. Π. Τσάμης, βρίσκεται στὴ θέση Τσικὸρ τῆς Κοινότητας Πλατάνης καὶ προσδιορίζεται ἀπὸ τὰ στοιχεῖα Α, Β, Γ, Δ, Α, ὅπως φαίνονται στὸ συνημμένο διάγραμμα, τὸ ὁποῖο ἀποτελεῖ ἀναπόσπαστο μέρος τῆς ἀποφάσεως αὐτῆς καὶ ἔχει ὅρια:

Ἀνατολικά: Ἀγρὸς Β. Ζλατάνη.
Δυτικά: Ἀγρὸς Ἀν. Τσάμη.
Βόρεια: Ἀγρὸς Ἀν. Τσάμη.
Νότια: Ἀγρὸς Π. Γώγου.

Ἡ ἀπόφαση αὐτὴ νὰ δημοσιευθεῖ στὴν Ἐφημερίδα τῆς Κυβερνήσεως.

Ἔδεσσα, 13 Ἰουλίου 1982

Ὁ Νομάρχης
ΓΙΩΡΓΟΣ ΑΔΑΜΟΠΟΥΛΟΣ

ΣΧΕΔΙΑΓΡΑΜΜΑ

...ους ...στ. ... , ... ποὺ ἐκχερσώθηκε καὶ καταλήφθηκε ἀπὸ τὸν ... Π. Τσάμη ... κάτοικο ... στὴ θέση ... τοῦ συνιδιοκτήτου δάσους ... Πλαγιές

Ἔκταση ποὺ κηρύσσεται ἀναδασωτέα

Ἀγρὸς ... Τσάμη

Γ Δ

22 μ

Β 38 μ Α

Ἀγρὸς Π. Γκάγκου

Κλίμακα: 1:1000

Ἐμβαδόν: 836 μ² Α=Β=Γ=Δ=100

Προσανατολιστικὸς χάρτης

ΕΠ. ΕΔΕΣΣΗΣ

ΕΔΕΣΣΑ

Κλίμακα 1:200000

Θεωρήθηκε

Ἔδεσσα 22-6-1982

Κων. Τσιοτσιάζης

Δασολόγος ... β

Ἔδεσσα 22-6-1982

Ὁ συντάξας

Βασ. Καλαϊτζόπουλος

Δασολόγος 4ουβ.

Θεωρήθηκε

Ἔδεσσα 13-7-1982

Ὁ Νομάρχης Πέλλας

Γ. Ἀδαμόπουλος

Θεωρήθηκε

Ἔδεσσα 9-7-1982

Ὁ Διευθυντὴς Δασῶν α/α

Σ. Νάτσης

ΑΚΡΙΒΕΣ ΑΝΤΙΓΡΑΦΟΝ

ΑΥΘΗΜΕΡΟΝ

Ἀριθ. 1456 (5)

Κήρυξη ὡς ἀναδασωτέας ἐκτάσεως 0,601 στρέμματος στὴ θέση Κουρὶ τῆς Κοινότητας Φλαμουριᾶς τοῦ Νομοῦ Πέλλας.

Ο ΝΟΜΑΡΧΗΣ ΠΕΛΛΑΣ

Ἔχοντας ὑπόψη:

1) Τὴν παρ. 3 τοῦ ἄρθρου 117 τοῦ Συντάγματος τῆς Χώρας.

2) Τὶς περὶ διοικητικῆς ἀποκεντρώσεως διατάξεις.

3) Τὶς διατάξεις τοῦ Ν. 998/79 «περὶ προστασίας τῶν δασῶν καὶ τῶν δασικῶν ἐν γένει ἐκτάσεων τῆς Χώρας» καὶ συγκεκριμένα: α) Τοῦ ἄρθρου 41 παρ. 1, β) τοῦ ἄρθρου 38 παρ. 1.

4) Τὶς διαταγὲς τοῦ Ὑπουργείου Γεωργίας: α) 160417/1180/8.7.1980, β) 182447/3049/24.9.1980, γ) 154659/24.5.82.

5) Τὴ 2380/23.6.82 πρόταση τοῦ Δασαρχείου Ἔδεσσας καὶ προφορικὴ εἰσήγηση τῆς Διεύθυνσης Δασῶν Πέλλας περὶ κηρύξεως ἀναδασωτέας τῆς ἀναφερομένης στὸ θέμα ἐκτάσεως, ἀποφασίζουμε:

Κηρύσσουμε ἀναδασωτέα, μὲ σκοπὸ τὴν διὰ φυτεύσεως δασικῶν φυταρίων ἀποκατάσταση τῆς δασικῆς βλάστησης, τὴ συνιδιόκτητη ἔκταση δάσους ἑξακοσίων ἕνα τετραγωνικῶν μέτρων (0,601 στρέμματος) ποὺ ὑλοτόμησε, ἐκχέρσωσε καὶ κατέλαβε στὶς 6.10.1978 ὁ Γιῶργος Ι. Τσίτσης, βρίσκεται στὴ θέση Κουρὶ τῆς Κοινότητας Φλαμουριᾶς καὶ προσδιορίζεται ἀπὸ τὰ στοιχεῖα Α, Β, Γ, Δ, Ε, Α, ὅπως φαίνονται στὸ συνημμένο διάγραμμα, τὸ ὁποῖο ἀποτελεῖ ἀναπόσπαστο μέρος τῆς ἀποφάσεως αὐτῆς καὶ ἔχει ὅρια:

Ἀνατολικά: Ἀγρὸς Χρ. Τάνκου.
Δυτικά: Ἀγρὸς Στ. Τσίλκου.
Βόρεια: Δάσος.
Νότια: Ἀγρὸς ἴδιου Γ. Τσίτση.

Ἡ ἀπόφαση αὐτὴ νὰ δημοσιευθεῖ στὴν Ἐφημερίδα τῆς Κυβερνήσεως.


Ἔδεσσα, 13 Ἰουλίου 1981

Ὁ Νομάρχης
ΓΙΩΡΓΟΣ ΑΔΑΜΟΠΟΥΛΟΣ

ΣΧΕΔΙΑΓΡΑΜΜΑ

...στιγ. έκταση....πού εκχερσώθηκε καί καταλήφθηκε από τόν Γεώργιο ... κάτοικο Φλαμουριάς, στή θέση ... τού συνιδιοκτήτου δάσους Φλαμουριάς.

Έκταση πού κηρύσσεται αναδασωτέα

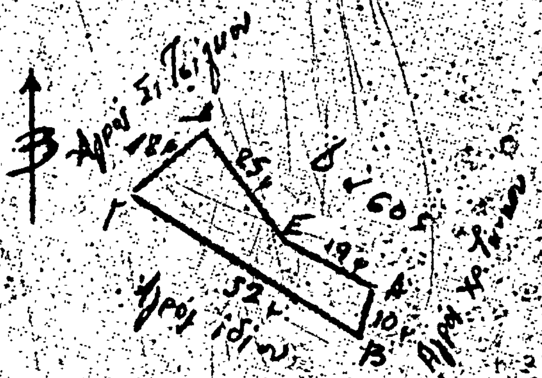

Α = 112 ε
Β = 86 ε
Γ = 84 ε
Δ = 94 ε
Ε = 224 ε

Κλίμακα: 1:1000
Εμβαδόν: 601 μ²

Προσανατολιστικός χάρτης



Κλίμακα 1:200000

Θεωρήθηκε
Έδεσσα 22-7-1982
Κων. Τσετεκίδης
Δασολόγος 4ου β

Έδεσσα 22-6-1982
Ο συντάξας
Βασ. ...όπουλος
Δασολόγος 4ουβ.

Θεωρήθηκε
Έδεσσα 13/7/1982
Ο Νομάρχης Πέλλας

Γ. Αδαμόπουλος

Θεωρήθηκε
Έδεσσα 9/7/1982
Ο Διευθυντής Δασών α/α
Σ. Ναΐτσης

ΑΚΡΙΒΕΣ ΑΝΤΙΓΡΑΦΟ
ΑΥΘΗΜΕΡΟΝ



'Αριθ. 1483 (6)

Κήρυξη ὡς ἀναδασωτέας ἐκτάσεως 0.412 στρέμματος στὴ θέση Στόϊνα τῆς Κοινότητας Πλατάνης τοῦ Νομοῦ Πέλλας.

Ο ΝΟΜΑΡΧΗΣ ΠΕΛΛΑΣ

Ἔχοντας ὑπόψη:

1) Τὴν παρ. 3 τοῦ ἄρθρου 117 τοῦ Συντάγματος τῆς Χώρας.

2) Τὶς περὶ διοικητικῆς ἀποκεντρώσεως διατάξεις.

3) Τὶς διατάξεις τοῦ Ν. 998/79 «περὶ προστασίας τῶν δασῶν καὶ τῶν δασικῶν ἐν γένει ἐκτάσεων τῆς Χώρας» καὶ συγκεκριμένα: α) Τοῦ ἄρθρου 41 παρ. 1, β) τοῦ ἄρθρου 38 παρ. 1.

4) Τὶς διαταγὲς τοῦ Ὑπουργείου Γεωργίας: α) 160417/1180/8.7.1980, β) 182447/3049/24.9.1980, γ) 154659/24.5.82.

5) Τὴ 2408/23.6.82 πρόταση τοῦ Δασαρχείου Ἐδέσσης καὶ προφορικὴ εἰσήγηση τῆς Διεύθυνσης Δασῶν Πέλλας περὶ κηρύξεως ἀναδασωτέας τῆς ἀναφερομένης στὸ θέμα ἐκτάσεως, ἀποφασίζουμε:

Κηρύσσουμε ἀναδασωτέα, μὲ σκοπὸ τὴ διὰ φυσικῆς ἀναγεννήσεως ἀποκατάσταση τῆς δασικῆς βλάστησης, τὴ συνιδιόκτητη ἔκταση δάσους τετρακοσίων δώδεκα τετραγωνικῶν μέτρων (0,412 στρέμματος) ποὺ ὑλοτόμησε καὶ κατέλαβε τὸ Φλεβάρη 1982 ὁ Χρῆστος Εὐστ. Πασλαμούσκας, βρίσκεται στὴ θέση Στόϊνα τῆς Κοινότητας Πλατάνης καὶ προσδιορίζεται ἀπὸ τὰ στοιχεῖα Α, Β, Γ, Δ, ὅπως φαίνονται στὸ συνημμένο διάγραμμα, τὸ ὁποῖο ἀποτελεῖ ἀναπόσπαστο μέρος τῆς ἀποφάσεως αὐτῆς καὶ ἔχει ὅρια:

Ἀνατολικά: Ἀγρὸς Χρ. Πασλαμούσκα.
Δυτικά: Ἀγροτικὸς δρόμος.
Βόρεια: Ἀγροτικὸς δρόμος.
Νότια: Δάσος.

Ἡ ἀπόφαση αὐτὴ νὰ δημοσιευθεῖ στὴν Ἐφημερίδα τῆς Κυβερνήσεως.


Ἔδεσσα, 13 Ἰουλίου 1982

Ὁ Νομάρχης
ΓΙΩΡΓΟΣ ΑΔΑΜΟΠΟΥΛΟΣ

ΣΧΕΔΙΑΓΡΑΜΜΑ

Τοῦ δασικοῦ ... ποὺ ὑλοτομήθηκε καί καταλήφθηκε ἀπό τόν Χρῆστο Ευε Πασχαμοιακας κάτοικο Πλατάνου στή θέση Στοιλ...... τοῦ συνιδιοκτήτου δάσους ... Πλαίδυνη

Ἔκταση ποὺ κηρύσσεται ἀναδασωτέα

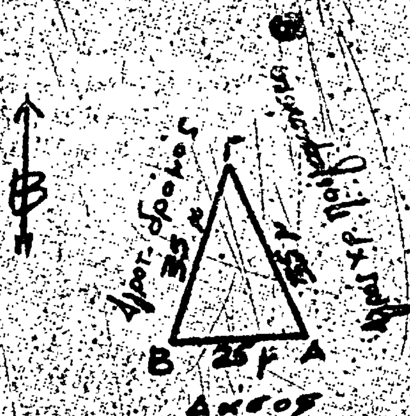


Κλίμακα: 1:1000

Ἐμβαδόν: 412 μ²

Α=Β=79^g
Γ=42^g

Προσανατολιστικός χάρτης

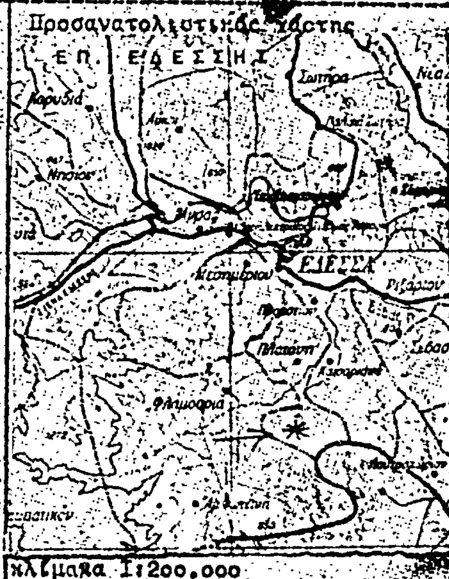

κλίμακα 1:200.000

Ἔδεσσα 22-6-1982
Ὁ συντάξας

Βασ. Καλφόπουλος
Δασολόγος 4ου β.

Θεωρήθηκε
Ἔδεσσα 22-6-1982
Ὁ Δασάρχης Ἐδέσσης

Κων. Σαμουηλίδης
Δασολόγος 4ου β.

Θεωρήθηκε
Ἔδεσσα 9-7-1982
Ὁ Διευθυντής Δασῶν α/α

Σ. Νάντσιης

Θεωρήθηκε
Ἔδεσσα 13-7-1982
Ὁ Νομάρχης Πέλλας

Γ. Ἀδαμόπουλος



'Αριθ. 1458 (7)

Κήρυξη ὡς ἀναδασωτέας ἐκτάσεως 0,320 στρεμμάτων στὴ θέση "Αγιος Νικόλαος τῆς Κοινότητας Φλαμουριᾶς τοῦ Νομοῦ Πέλλας.

Ο ΝΟΜΑΡΧΗΣ ΠΕΛΛΑΣ

"Εχοντας ὑπόψη:

1) Τὴν παρ. 3 τοῦ ἄρθρου 117 τοῦ Συντάγματος τῆς Χώρας.

2) Τὶς περὶ διοικητικῆς ἀποκεντρώσεως διατάξεις.

3) Τὶς διατάξεις τοῦ Ν. 998/79 «περὶ προστασίας τῶν δασῶν καὶ τῶν δασικῶν ἐν γένει ἐκτάσεων τῆς Χώρας» καὶ συγκεκριμένα: α) Τοῦ ἄρθρου 41 παρ. 1, β) τοῦ ἄρθρου 38 παρ. 1.

4) Τὶς διαταγὲς τοῦ 'Υπουργείου Γεωργίας: α) 160417/1180/8.7.1980, β) 182447/3049/24.9.1980, γ) 154659/24.5.82

5) Τὴ 2383/23.6.82 πρόταση τοῦ Δασαρχείου 'Εδέσσης καὶ προφορικὴ εἰσήγηση τῆς Διεύθυνσης Δασῶν Πέλλας περὶ κηρύξεως ἀναδασωτέας τῆς ἀναφερομένης στὸ θέμα ἐκτάσεως, ἀποφασίζουμε:

Κηρύσσουμε ἀναδασωτέα, μὲ σκοπὸ τὴ διὰ φυτεύσεως δασικῶν φυταρίων ἀποκατάσταση τῆς δασικῆς βλάστησης, τὴ συνιδιόκτηση ἔκταση δάσους τριακοσίων εἴκοσι τετραγωνικῶν μέτρων (0,320 στρέμματος) ποὺ ὑλοτόμησε, ἐκχέρσωσε καὶ κατέλαβε στὶς 6.10.78 ὁ Σταῦρος Π. Τσίλκος, βρίσκεται στὴ θέση "Αγ. Νικόλαος τῆς Κοινότητας Φλαμουριᾶς καὶ προσδιορίζεται ἀπὸ τὰ στοιχεῖα Α, Β, Γ, Δ, Α, ὅπως φαίνονται στὸ συνημμένο διάγραμμα, τὸ ὁποῖο ἀποτελεῖ ἀναπόσπαστο μέρος τῆς ἀποφάσεως αὐτῆς καὶ ἔχει ὅρια:

'Ανατολικά: Δασικὴ ἔκταση.
Νότια: Κτῆμα ἴδιου Σταύρου Π. Τσίλκου.
Δυτικά: Κτῆμα ἴδιου Σταύρου Π. Τσίλκου.
Βόρεια: Κτῆμα 'Αριστ. Κατεβαίνη.

'Η ἀπόφαση αὐτὴ νὰ δημοσιευθεῖ στὴν 'Εφημερίδα τῆς Κυβερνήσεως.


"Εδεσσα, 13 'Ιουλίου 1982

'Ο Νομάρχης
ΓΕΩΡΓΙΟΣ ΑΔΑΜΟΠΟΥΛΟΣ

ΣΧΕΔΙΑΓΡΑΜΜΑ


...στη δάσους... πού εκχερσώθηκε καί καταλήφθηκε από τόν Σταύρο Π. [illegible] ....κάτοικο Φλαμουριάς, στή θέση [illegible] του συνιδιοκτήτου δάσους Φλαμουριάς.

Έκταση πού κηρύσσεται άναδασωτέα

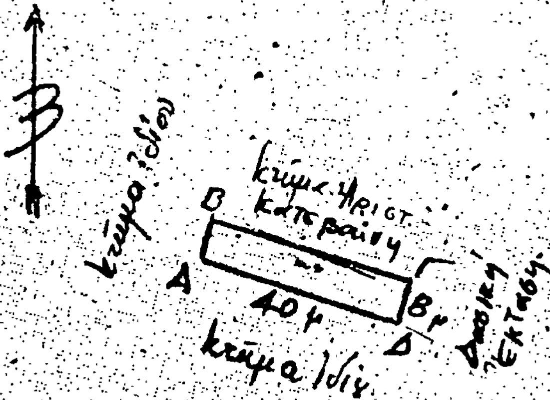

Κλίμακα: 1:1000 Α-Β=Γ-Δ=100 ε
Εμβαδόν: 320 μ²

Προσανατολιστικός χάρτης

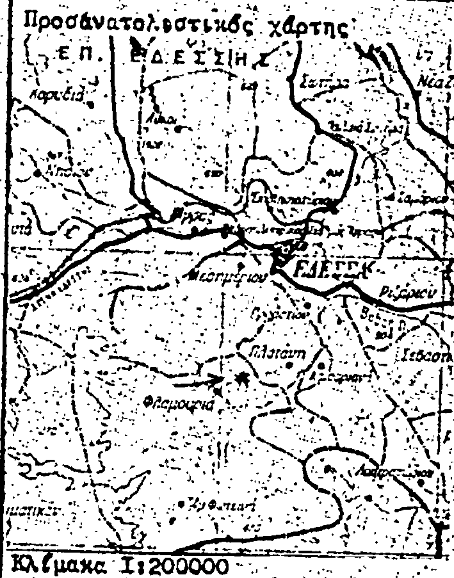

Κλίμακα 1:200000



Θεωρήθηκε
Έδεσσα ...-6...1982
Εμμ. Ψωινοτάκης
Δασολόγος 4ου β

Έδεσσα 22-6....1982
Ο συντάξας
Βασ. Καλφόπουλος
Δασολόγος 4ουβ.

Θεωρήθηκε
Έδεσσα 13-7-...1982
Ο Νομάρχης Πέλλας

Γ. Αδαμόπουλος

Θεωρήθηκε
Έδεσσα 9-7-.....1982
Ο Διευθυντής Δασών Πέλλας
α.α.



ΑΚΡΙΒΕΣ ΑΝΤΙΓΡΑΦΟΝ
Ο ΕΚΘΗΜΕΡΩΝ

Στυλ. Νάντσης
Δασολόγος με 3ο β

ΑΝΑΚΟΙΝΩΣΕΙΣ

'Αριθ. 8085 (8)

Εἰδοποίηση δικαιούχων ἀποζημιώσεως παροδίων ὁδοῦ Καραϊσκάκη Δήμου 'Αγίας Παρασκευῆς 'Αττικῆς γιὰ δρχ. 327.750.

Ο ΝΟΜΑΡΧΗΣ
ΔΙΑΜΕΡΙΣΜΑΤΟΣ ΑΝΑΤΟΛΙΚΗΣ ΑΤΤΙΚΗΣ

Μὲ τὸ 172/9.9.82 γραμμάτιο συστάσεως παρακαταθήκης τοῦ Γραφείου Παρακαταθηκῶν τοῦ Δ. Ταμείου 'Αγίας Παρασκευῆς παρακατατέθηκε ποσὸ δρχ. 327.750 ποὺ τὸ στείλαμε καὶ βρίσκεται στὸ Κεντρικὸ τοῦ Τ.Π. καὶ Δανείων 'Αθηνῶν (ἀριθ. πρωτ. 067.069/82) ὑπέρ,

1. τῆς 'Ιωάννας Βασιλακάκη χήρας Γεωργίου καὶ
2. κάθε ἄλλου δικαιούχου ποὺ θὰ ἀναγνωρισθῆ νόμιμα, γιὰ ἀποζημίωση, α) ἐδαφικῶν ἐκτάσεων 52 μ² πρὸς δρχ. 6.000 ἀνὰ μ², β) διὰ (4) πεῦκα (πρὸς δρχ. 4.000) δρχ. 8.000 καὶ γ) γιὰ λοιπὰ ἀντικείμενα (σύρματα) δρχ. 7.750 (σύνολον δρχ. 327.750 ὡς ἄνω) εἰς ἐκτέλεση τῆς ἀριθ. 469/79 πράξεως ἀναλογισμοῦ γιὰ ἐκτάσεις κλπ. ποὺ ἐμφαίνονται στὸ συνημμένο στὴν πράξη διάγραμμα τοῦ Τεχν. 'Υπαλλήλου Πολεοδομίας 'Ανατ. 'Αττικῆς ποὺ ἐγκρίθηκε μὲ τὴν ὑπ' ἀριθ. ΥΠ. 94957/89/79 ἀπόφαση τοῦ Νομάρχου 'Ανατολικῆς 'Αττικῆς μὲ βάση τὶς τιμὲς μονάδας ποὺ καθώρισε ἡ ὑπ' ἀριθ. 667/1981 ἀπόφαση τοῦ Μον. Πρωτοδικείου 'Αθηνῶν καὶ ὕστερα ἀπὸ τὴν ὑπ' ἀριθ. 152/82 ἀπόφαση τοῦ Νομάρχου καὶ καλοῦνται οἱ ὡς ἄνω δικαιοῦχοι νὰ ἐνεργήσουν τὰ παραπέρα νόμιμα γιὰ τὴν ἀναγνώριση ὡς ἀληθῶν δικαιούχων καὶ είσπραξη τῶν ἀποζημιώσεών των.

'Εν 'Αγ. Παρασκευῇ τῇ 10 Σεπτεμβρίου 1982

'Ο ἀντίκλητος Δικηγόρος
καὶ Νομικὸς Σύμβουλος τοῦ Δήμου
ΔΗΜ. ΠΑΠΑΚΩΝΣΤΑΝΤΙΝΟΥ

ΠΟΛΕΟΔΟΜΙΑ

ΑΝΑΚΟΙΝΩΣΕΙΣ

'Αριθ. 1429 (9)

Εἰδοποίηση τῆς παρακαταθέσεως ἀποζημιώσεως ἀκινήτων ποὺ ρυμοτομοῦνται ἀπὸ τὴν ἐφαρμογὴ τοῦ ἐγκεκριμένου πολεοδομικοῦ σχεδίου περιοχῆς Διστόμου.

Ο ΝΟΜΑΡΧΗΣ ΒΟΙΩΤΙΑΣ

'Εχοντας ὑπόψη τὶς διατάξεις 1) τοῦ ἀπὸ 17.7.1923 Ν. Δ/τος, 2) τοῦ Ν.Δ. 757/1971 «περὶ ἀναγκαστικῶν ἀπαλλοτριώσεων, γνωστοποιοῦμε:

Σ' αὐτοὺς ποὺ ἔχουν δικαιώματα κυριότητας ἐπὶ ἀκινήτων ποὺ ρυμοτομοῦνται ἀπὸ τὴν ἐφαρμογὴ τοῦ ἐγκεκριμένου ρυμοτομικοῦ σχεδίου πόλεως Διστόμου σύμφωνα μὲ τὴν πράξη ἀναλογισμοῦ 26/1980 τῆς 'Υπηρεσίας Πολεοδομίας Νομοῦ Βοιωτίας, καθὼς καὶ τῶν τυχὸν ἐπὶ τῶν ἀκινήτων τούτων ἐγεγραμμένων ἐνυποθήκων δανειστῶν ἢ τρίτων ἐν γένει διεκδικητῶν ὅτι ἡ καθορισθεῖσα ἀποζημίωση μὲ τὴ 49/1981 ἀπόφαση τοῦ Μονομελοῦς Πρωτοδικείου Λεβαδείας κατατέθηκε στὸ Ταμεῖο Παρακαταθηκῶν καὶ Δανείων ὑπὲρ τῶν κατωτέρω φερομένων ὡς ἰδιοκτητῶν τῶν ἀπαλλοτριωθέντων, ἤτοι:

α) Σιδέρης ἢ Τσάμης Νικόλαος τοῦ 'Οθωνα δρχ. 54.493
β) Κούκιος Χρῆστος δρχ. 16.445
Σύνολο .. δρχ. 70.938.

Περὶ τῆς καταθέσεως αὐτῆς ἐκδόθηκε τὸ ἀριθ. 15973/1982 ἰσόποσο γραμμάτιο τοῦ Ταμείου Παρακαταθηκῶν καὶ Δανείων.

'Η ἀπόφαση αὐτὴ νὰ δημοσιευθεῖ στὴν 'Εφημερίδα τῆς Κυβερνήσεως.

Δίστομο, 8 Σεπτεμβρίου 1982

'Ο Δήμαρχος
('Υπογραφή)